


limite propriété
distance aléatoire
2,59
CHEMIN DU FORT PENO
+14,86

toiture terrasse végétalisée ou accès voiture localement
garde corps câbles inox

1/50° COUPE TRANSVERSALE

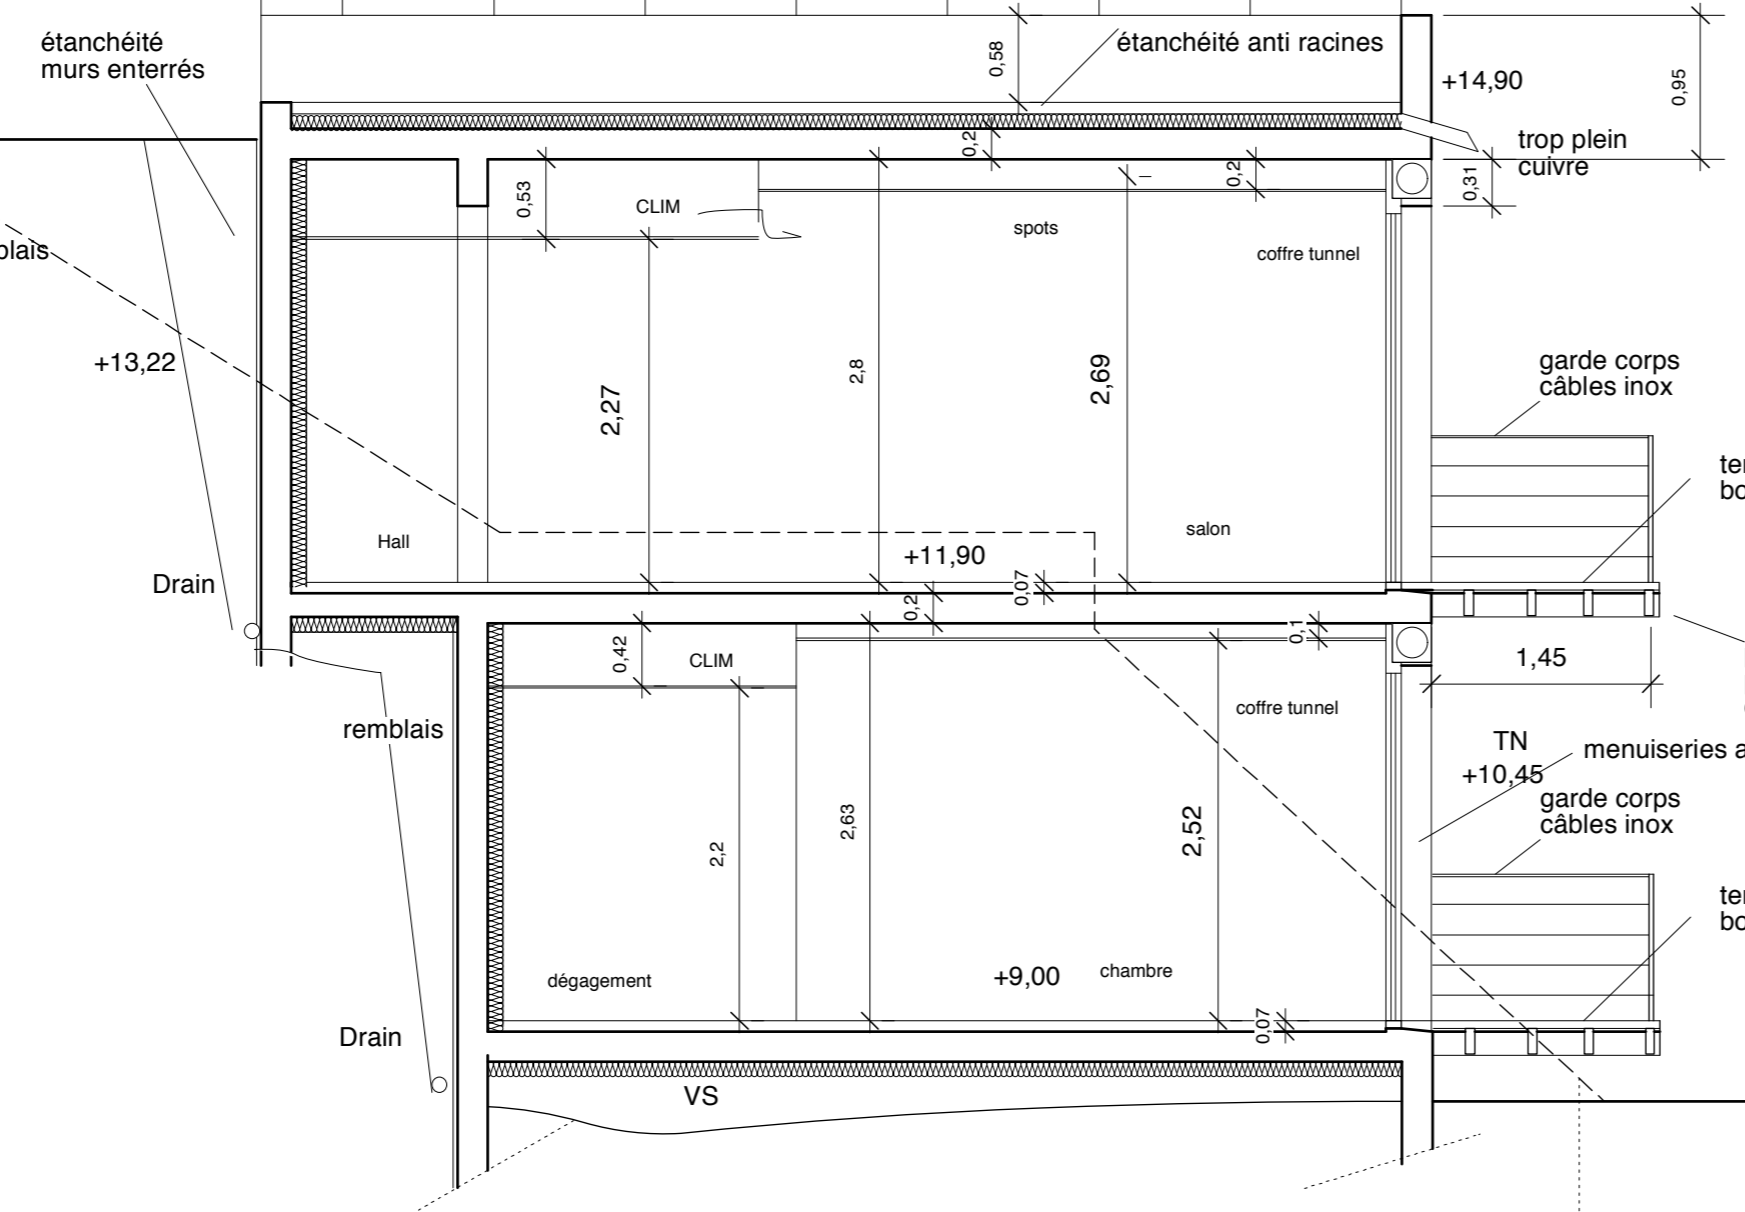

6,25

remblais
+13,22
Drain

garde corps câbles inox
terrasse caillebotis bois IPE
porte à faux poutres béton ou acier
menuiseries aluminium noir
TN +10,45
garde corps câbles inox
terrasse caillebotis bois IPE

+8,50
mur de restanque en pierres existant
+6,70

+4,63

mur de restanque en pierres existant

+1,78