

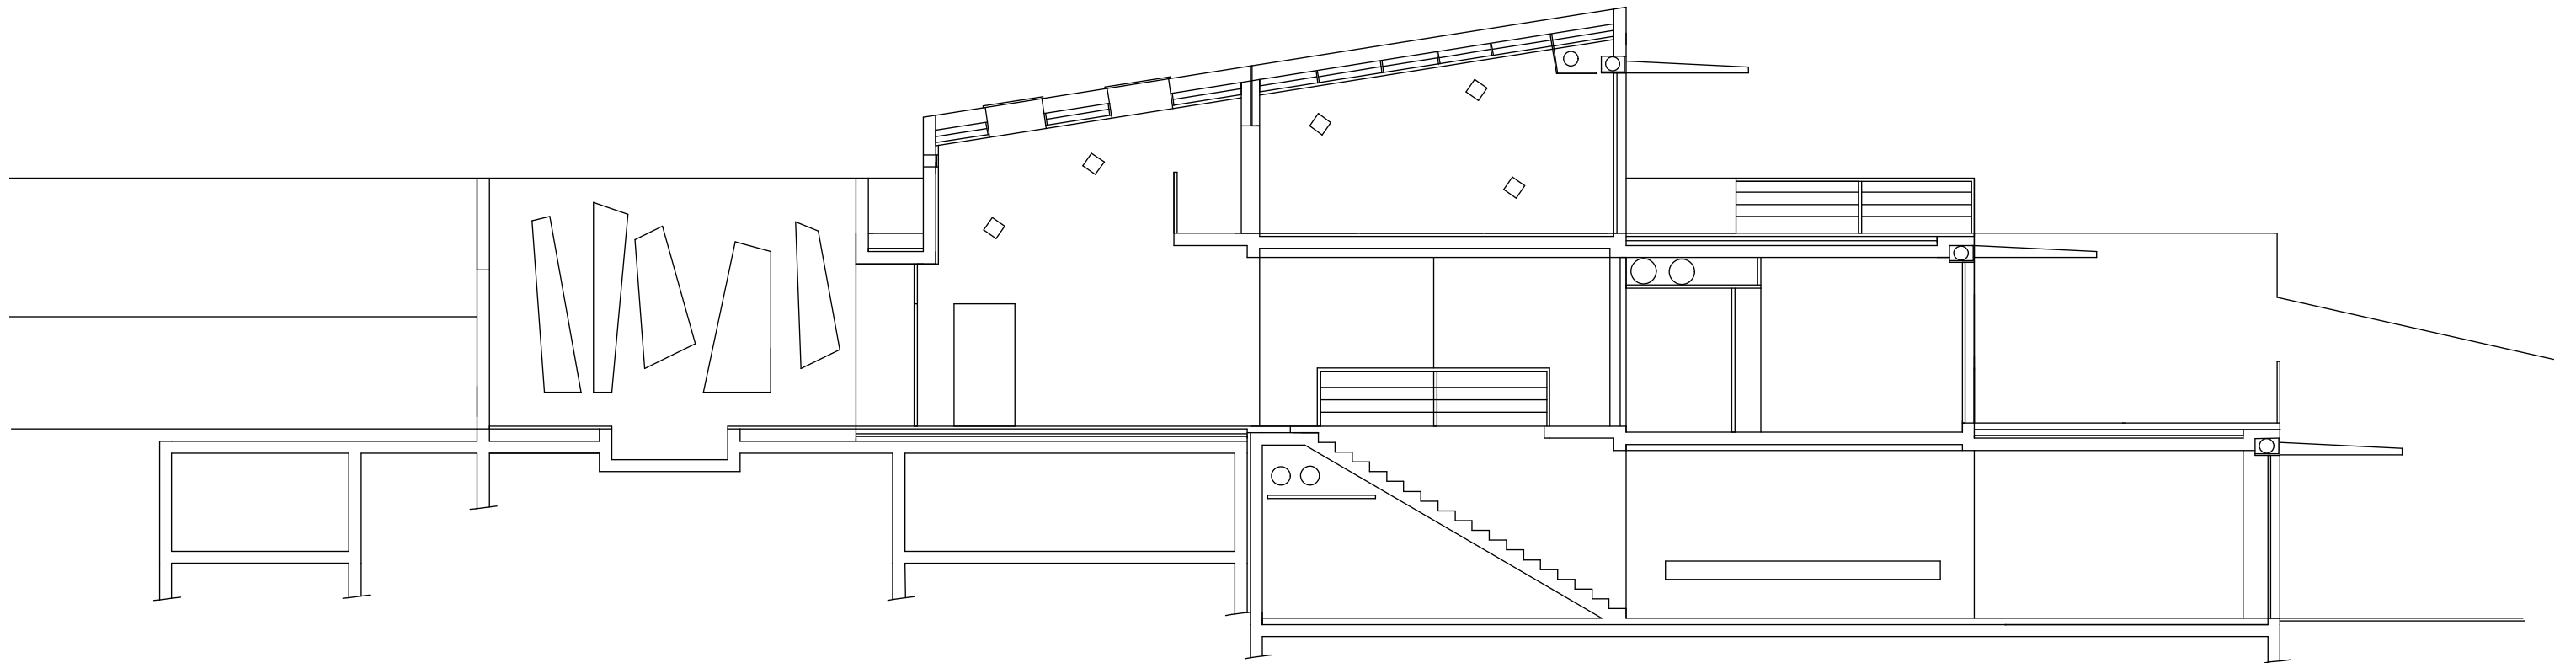


VILLA C à carqueiranne

Frédérique Pyra Legon  
architecte DPLG

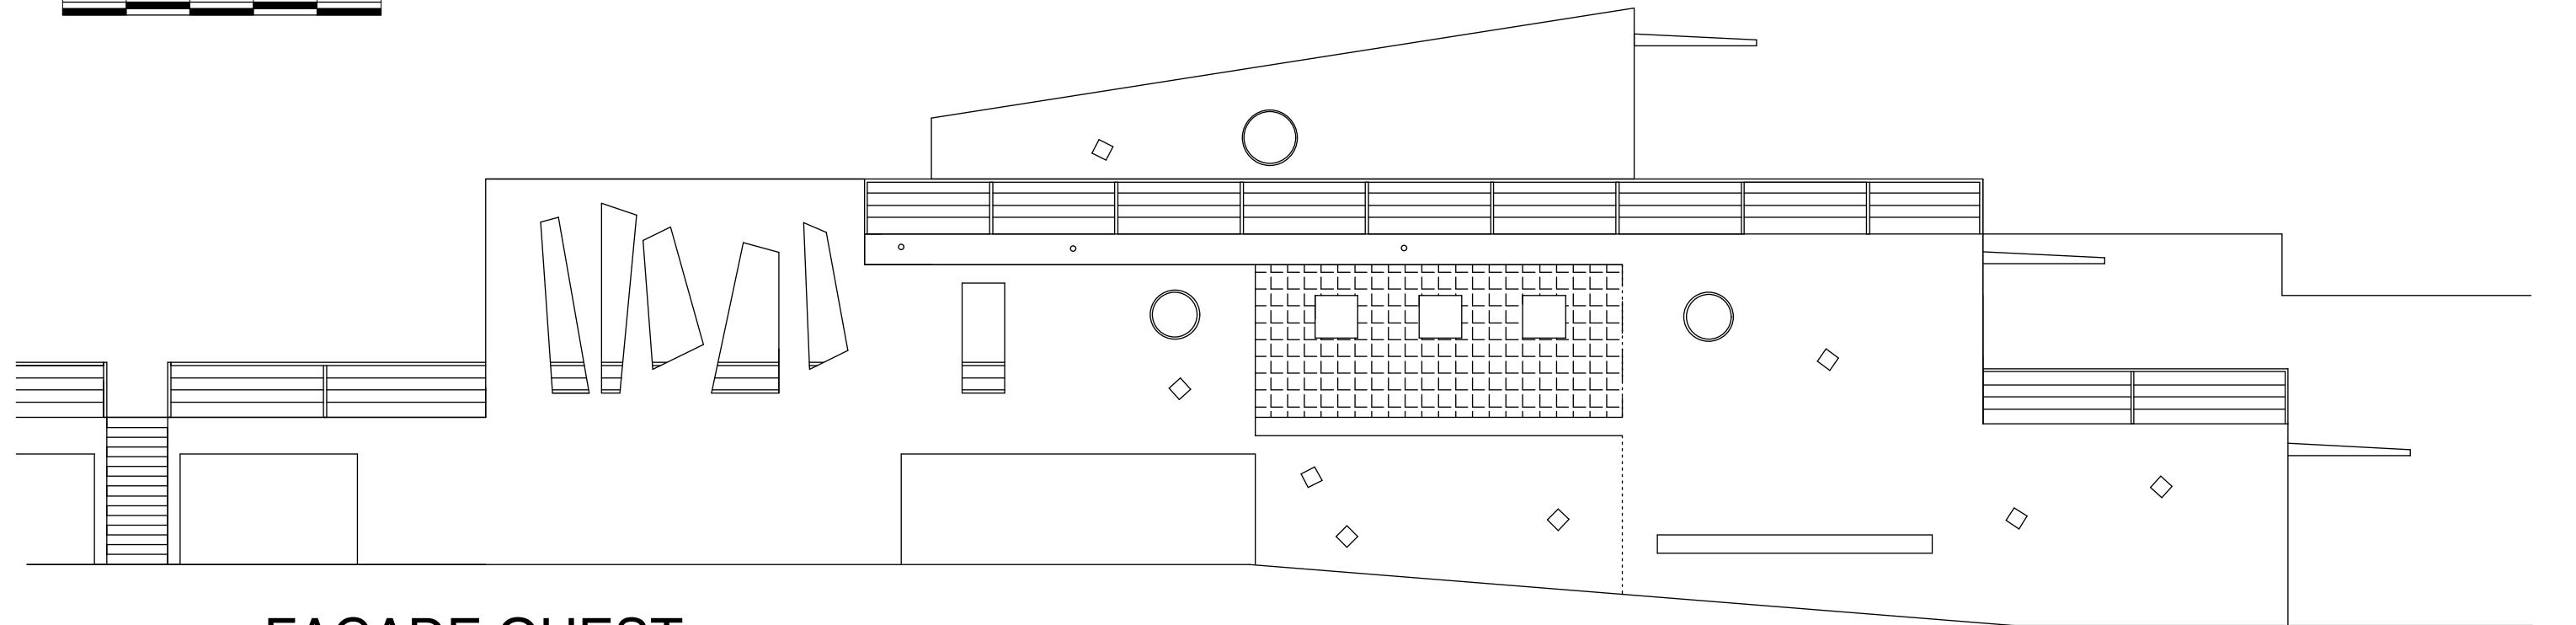

COUPE LONGITUDINALE

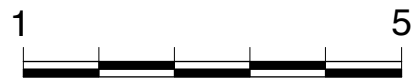

FACADE OUEST